

1 2月工事範囲

①中庭(ポンプ室・受水槽・地下濾過槽)工事

工事内容

鉄筋コンクリート工事：平成28年12月1日より平成29年1月20日まで

②倉庫新築工事

工事内容

鉄筋コンクリート工事：平成28年12月1日より平成28年12月15日まで

木工事：平成28年12月16日より平成29年2月20日まで

③取水ポンプスペース工事

工事内容

基礎工事：平成28年12月1日より平成28年12月7日まで

建方仕上げ工事：平成28年12月12日より平成28年12月21日まで

※詳細は月間工程表による


※尚、工程は天候等により変わります。

※校内では生徒との動線が多い為、工事車両は徐行し安全運転に努める。

凡例	
	キャスターゲート W6000×H1800・W3000×H1800
	仮囲い：波型亜鉛鉄板 H=1800
	プラスチックフェンス H=1000
	主工事車両経路を示す

仮設計画図 S:1/400

訂正	月 日	月 日	月 日	中央総合建設株式会社 中央総合建設株式会社一級建築士事務所 愛媛県知事登録 第3260号 〒797-0015 愛媛県西予市宇和町之町一丁目396番地 TEL (0894)62-0327 国土交通省大臣登録 第196076号 一級建築士 松山 清	承 認	設計 + 検図	製 図	工事名称	宇和島水産高校ポンプ室新築外工事	日付	H28/9/7	図面No. 1
	図面名称	仮設計画図 建築 1 1月	縮尺					S=1/400				

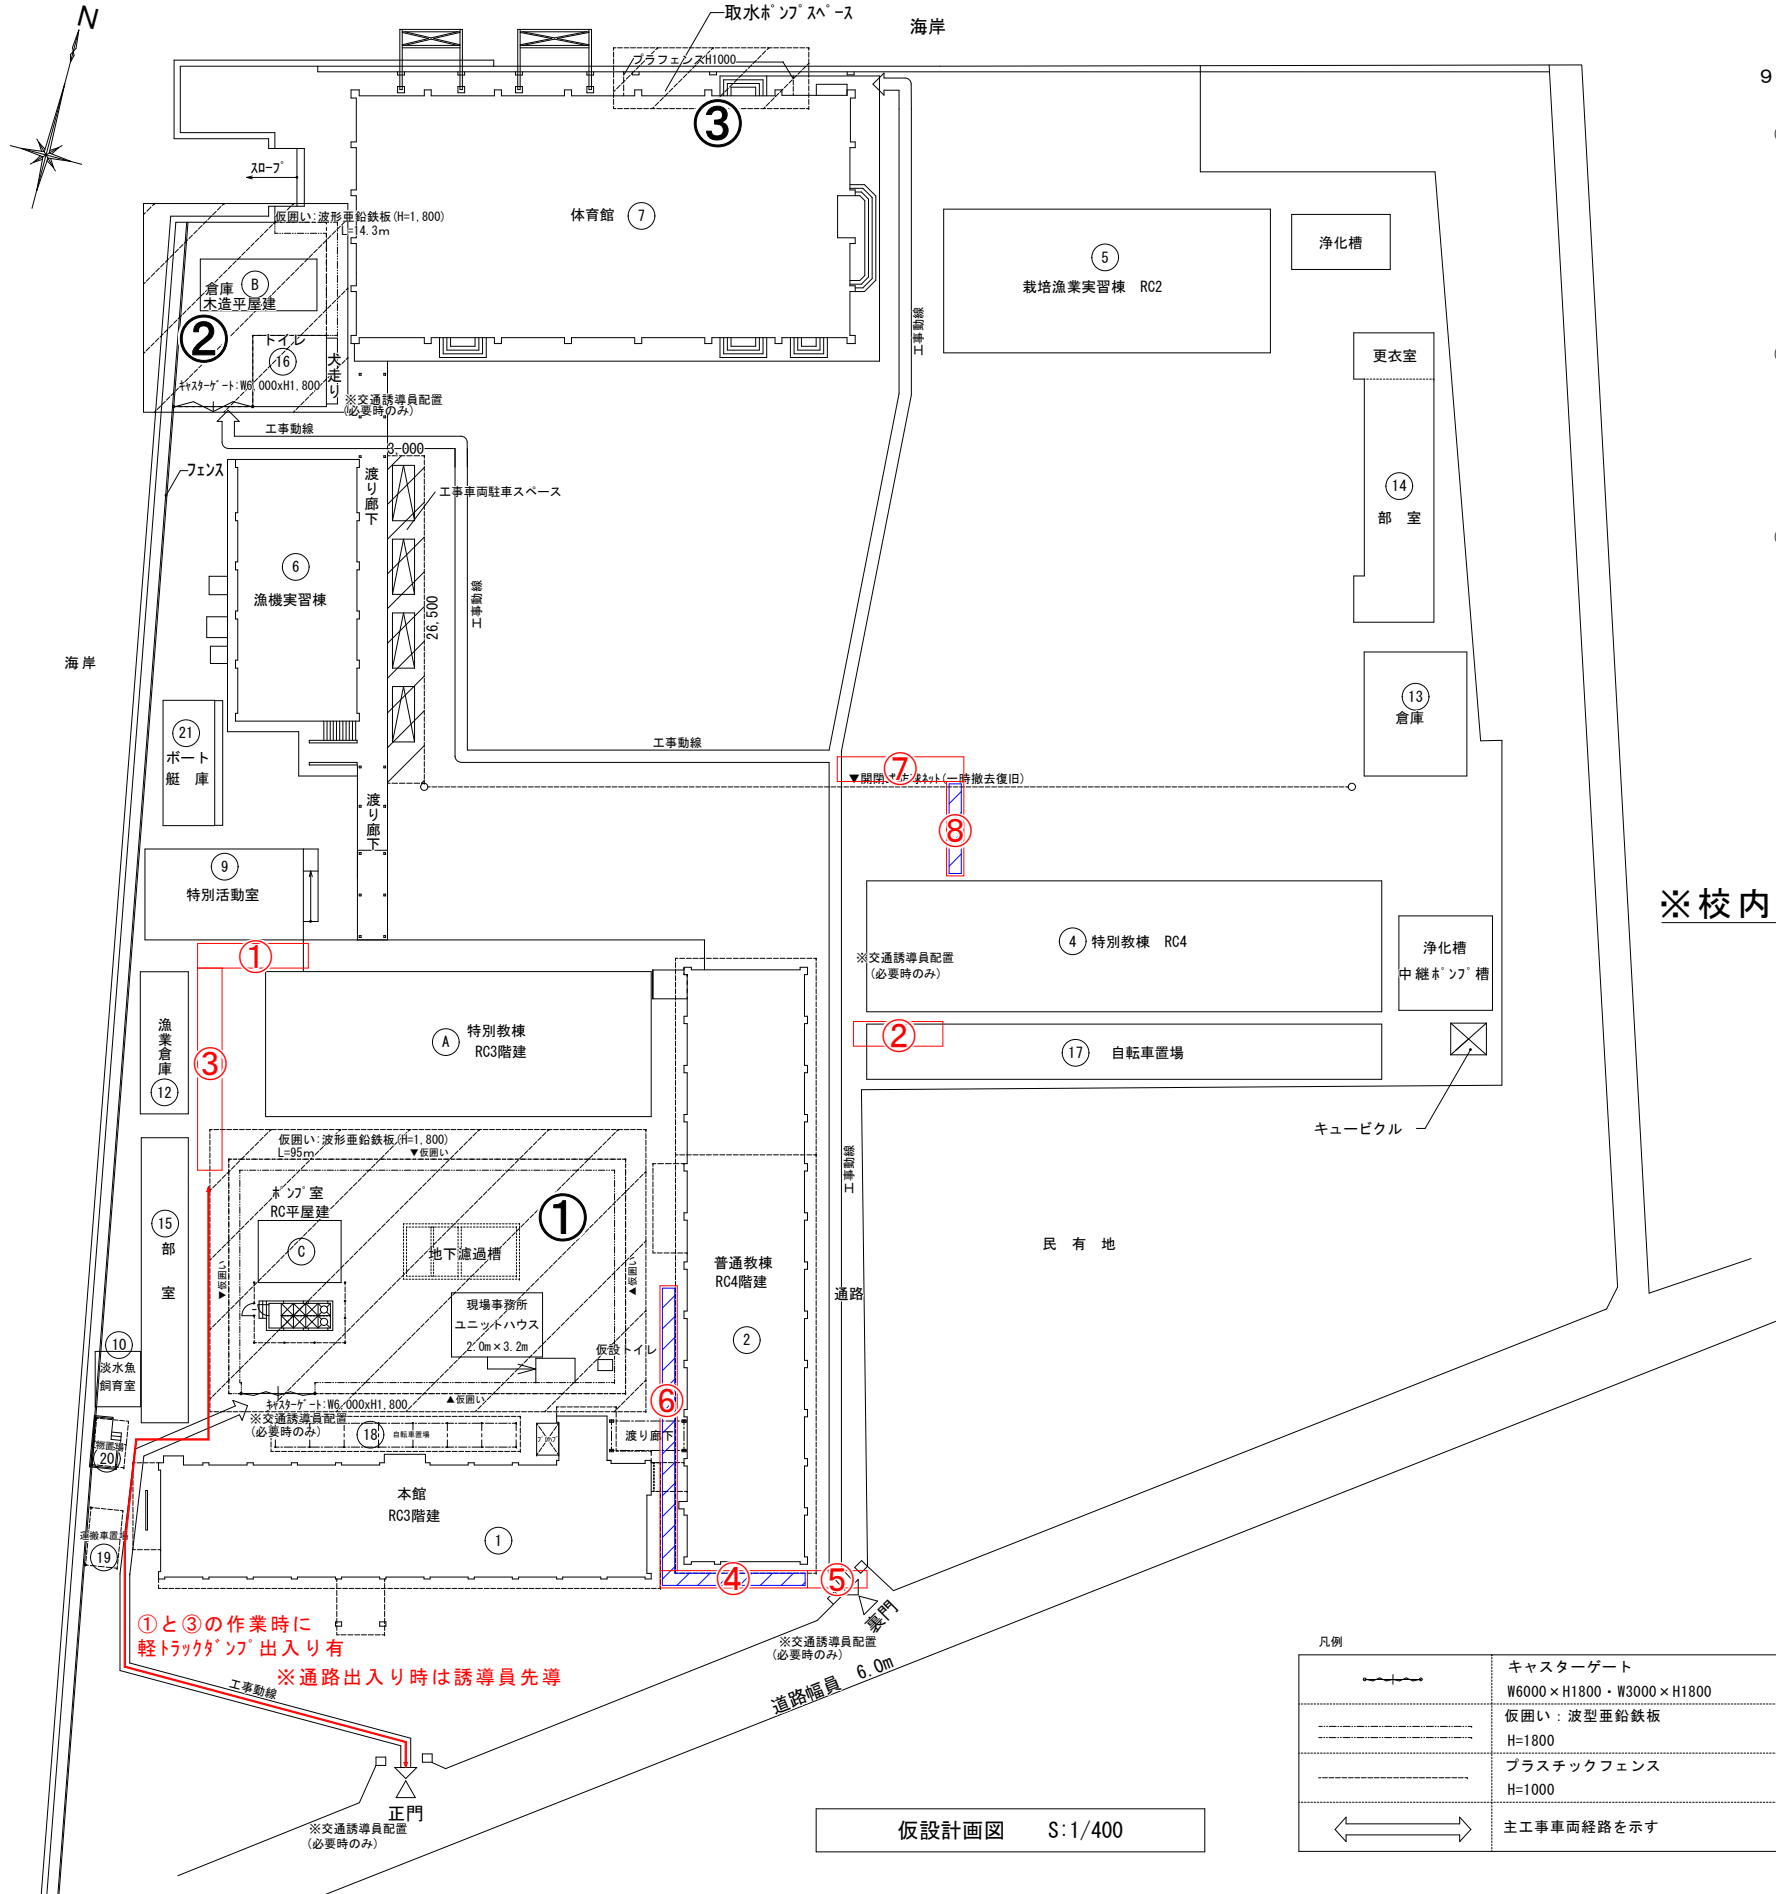

9月・10月工事範囲

①中庭(ポンプ室・受水槽・地下濾過槽)工事
 工事内容
 仮設工事：平成28年9月26日より平成28年10月2日まで
 解体工事：平成28年10月3日より平成28年10月9日まで
 基礎工事：平成28年10月10日より平成28年11月5日まで

②倉庫新築工事
 工事内容
 仮設工事：平成28年9月29日より平成28年10月16日まで
 解体工事：平成28年10月17日より平成28年11月5日まで

③取水ポンプスペース工事
 工事内容
 仮設工事：平成28年10月11日より平成28年10月11日まで
 基礎工事：平成28年10月17日より平成28年11月22日まで
 建方仕上げ工事：平成28年10月24日より平成28年11月31日まで

※詳細は月間工程表による
 ※尚、工程は天候等により変わります。

※校内では生徒との動線が多い為、工事車両は徐行し安全運転に努める。



- ①12/ 2(金)
- ②12/ 3(土) 青い斜線部はコンクリート撤去作業あり
- ③12/ 5(月)～ 7(水)
- ④12/ 8(木)・ 9(金)
- ⑤12/10(土) 青い斜線部はコンクリート撤去作業あり
- ⑥12/12(月)～14(水)
- ⑦12/15(木)
- ⑧12/17(土)

※掘削は当日埋戻し出来る所までとする。
 ※掘削部はカーボンパ-で区画して作業をする。
 ※車両の出入りは休み時間を避ける。
 ※コンクリート・アスファルト部の掘削時は先行して路面カッター切を施工します。

①と③の作業時に
 軽トラックの出入り有
 ※通路出入り時は誘導員先導

仮設計画図 S:1/400

凡例	
	キャスターゲート W6000×H1800・W3000×H1800
	仮囲い：波型亜鉛鉄板 H=1800
	プラスチックフェンス H=1000
	主工事車両経路を示す

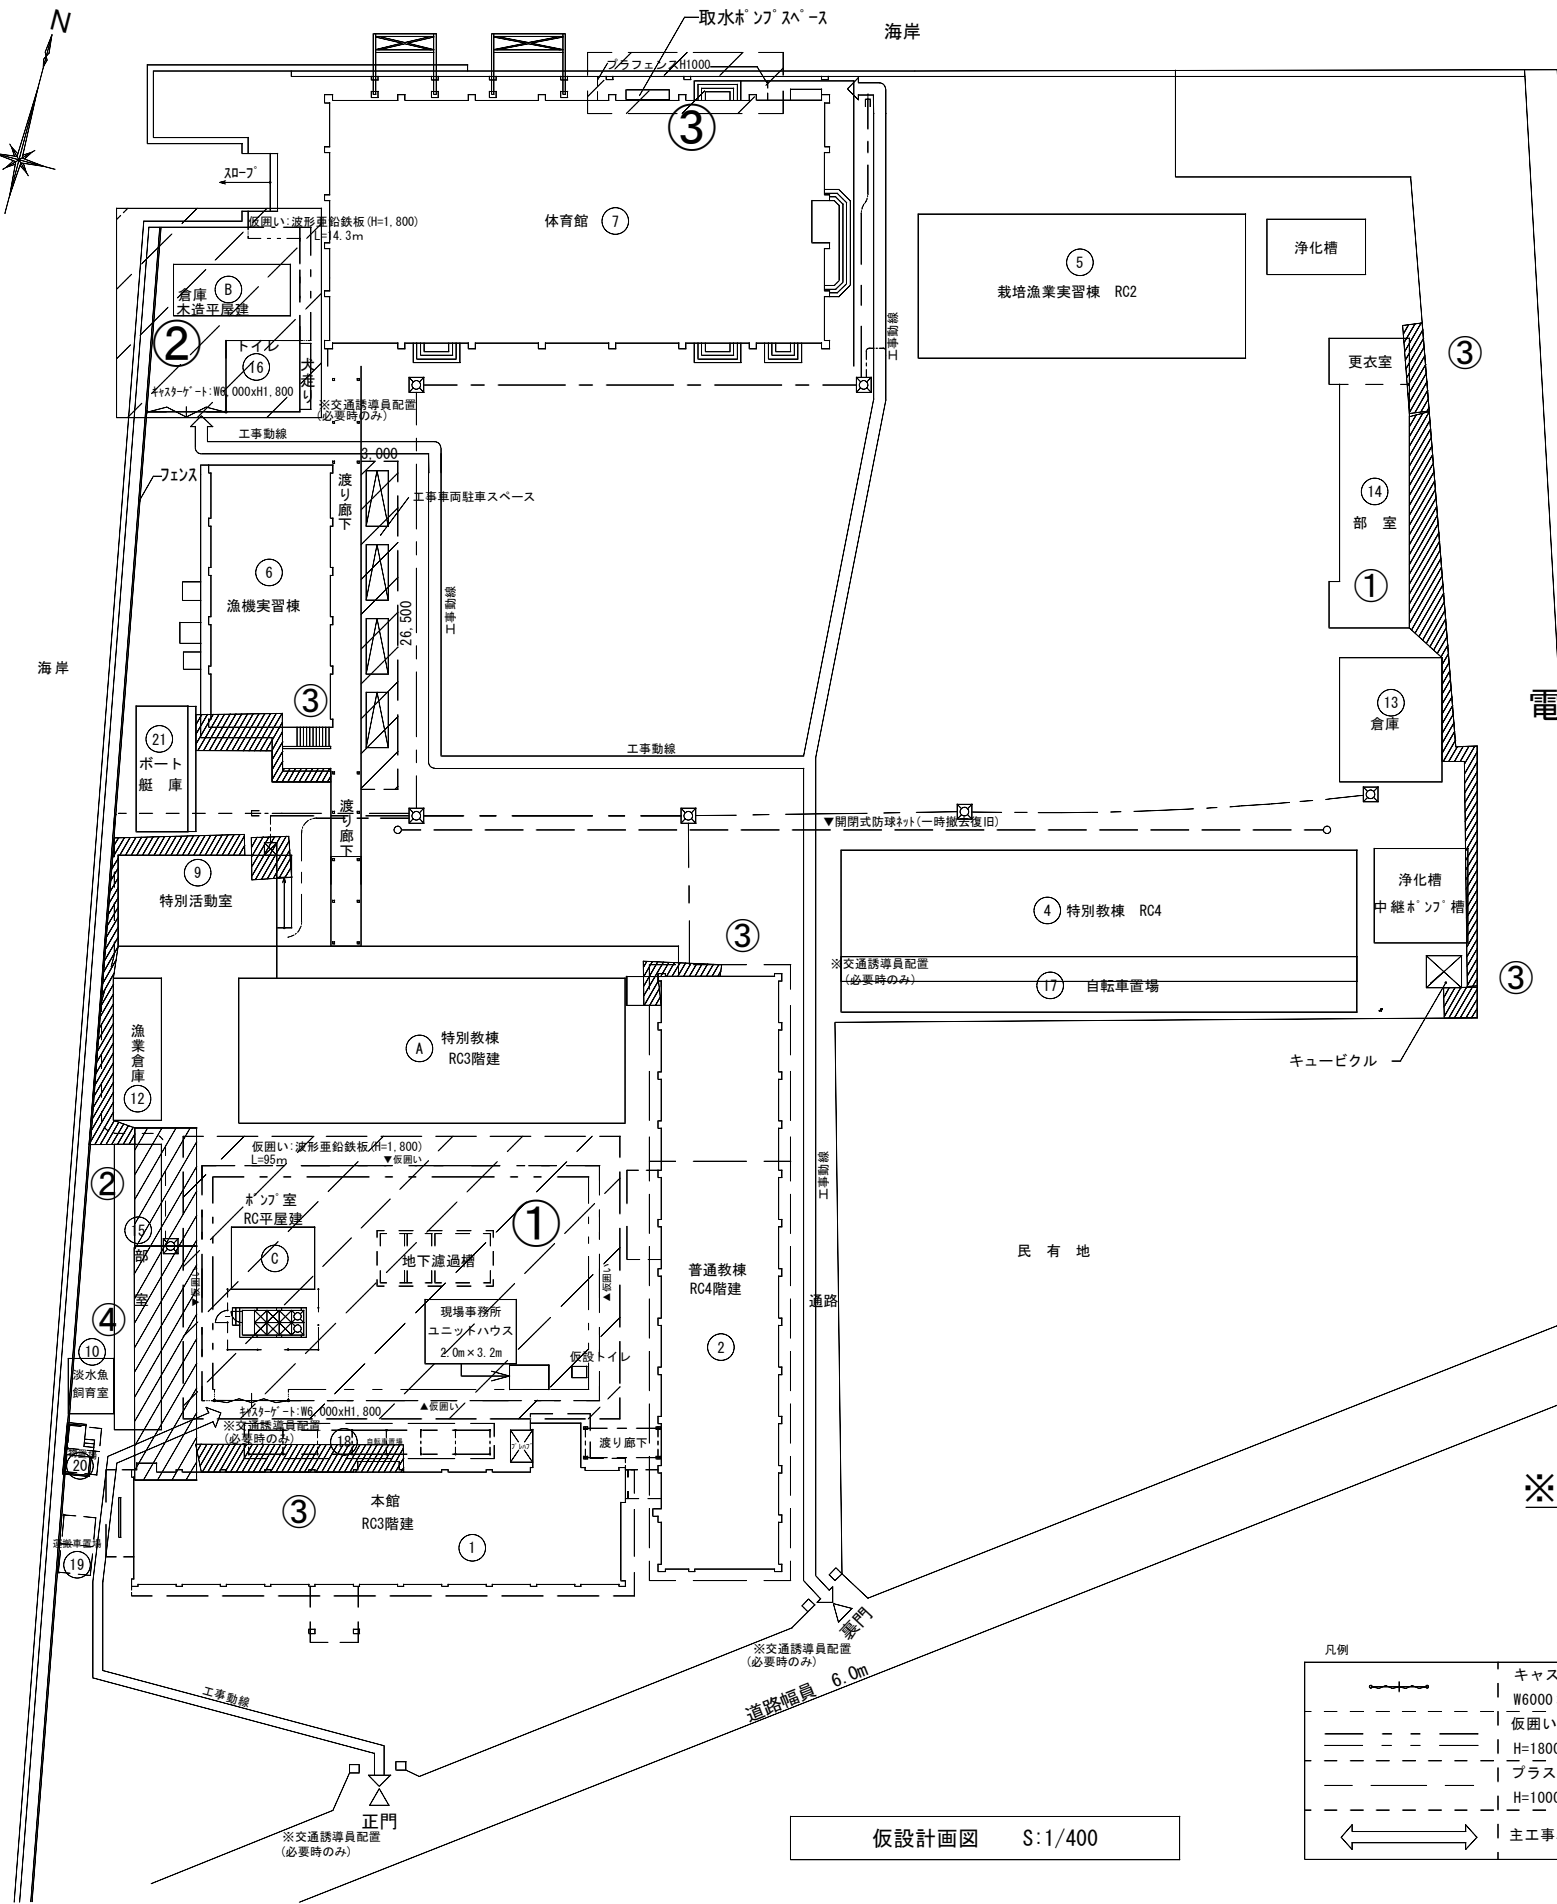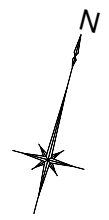

9月・10月工事範囲

- ①中庭(ポンプ室・受水槽・地下濾過槽)工事
 工事内容
 仮設工事:平成28年9月26日より平成28年10月2日まで
 解体工事:平成28年10月3日より平成28年10月9日まで
 基礎工事:平成28年10月10日より平成28年11月5日まで
- ②倉庫新築工事
 工事内容
 仮設工事:平成28年9月29日より平成28年10月16日まで
 解体工事:平成28年10月17日より平成28年11月5日まで
- ③取水ポンプスペース工事
 工事内容
 仮設工事:平成28年10月11日より平成28年10月11日まで
 基礎工事:平成28年10月17日より平成28年11月22日まで
 建方仕上げ工事:平成28年10月24日より平成28年11月31日まで

※詳細は月間工程表による
 ※尚、工程は天候等により変わります。

電気設備工事予定図11月~12月

- ① 1日~ 4日 露出配管工事
- ② 10日~ 11日 掘削配管工事
- ③ 4日~ 28日 露出配管工事
- ④ 17日~ 18日 掘削配管工事


※校内では生徒との動線が多い為、工事車両は徐行し安全運転に努める。

凡例

	キャスターゲート W6000×H1800・W3000×H1800
	仮囲い:波型垂鉛鉄板 H=1800
	プラスチックフェンス H=1000
	主工事車両経路を示す

仮設計画図 S:1/400

訂正	月 日	月 日	月 日	株式会社 プログレス 〒798-4400 愛媛県 南宇和郡愛南町御荘平城3628-2 TEL(0895)72-3100	承認	設計・検図	製図	工事名称	宇和島水産高校ポンプ室新築外電気設備工事	日付	H28/10/31	図面No. 1
								図面名称	仮設計画図 11月	縮尺	S=1/400	

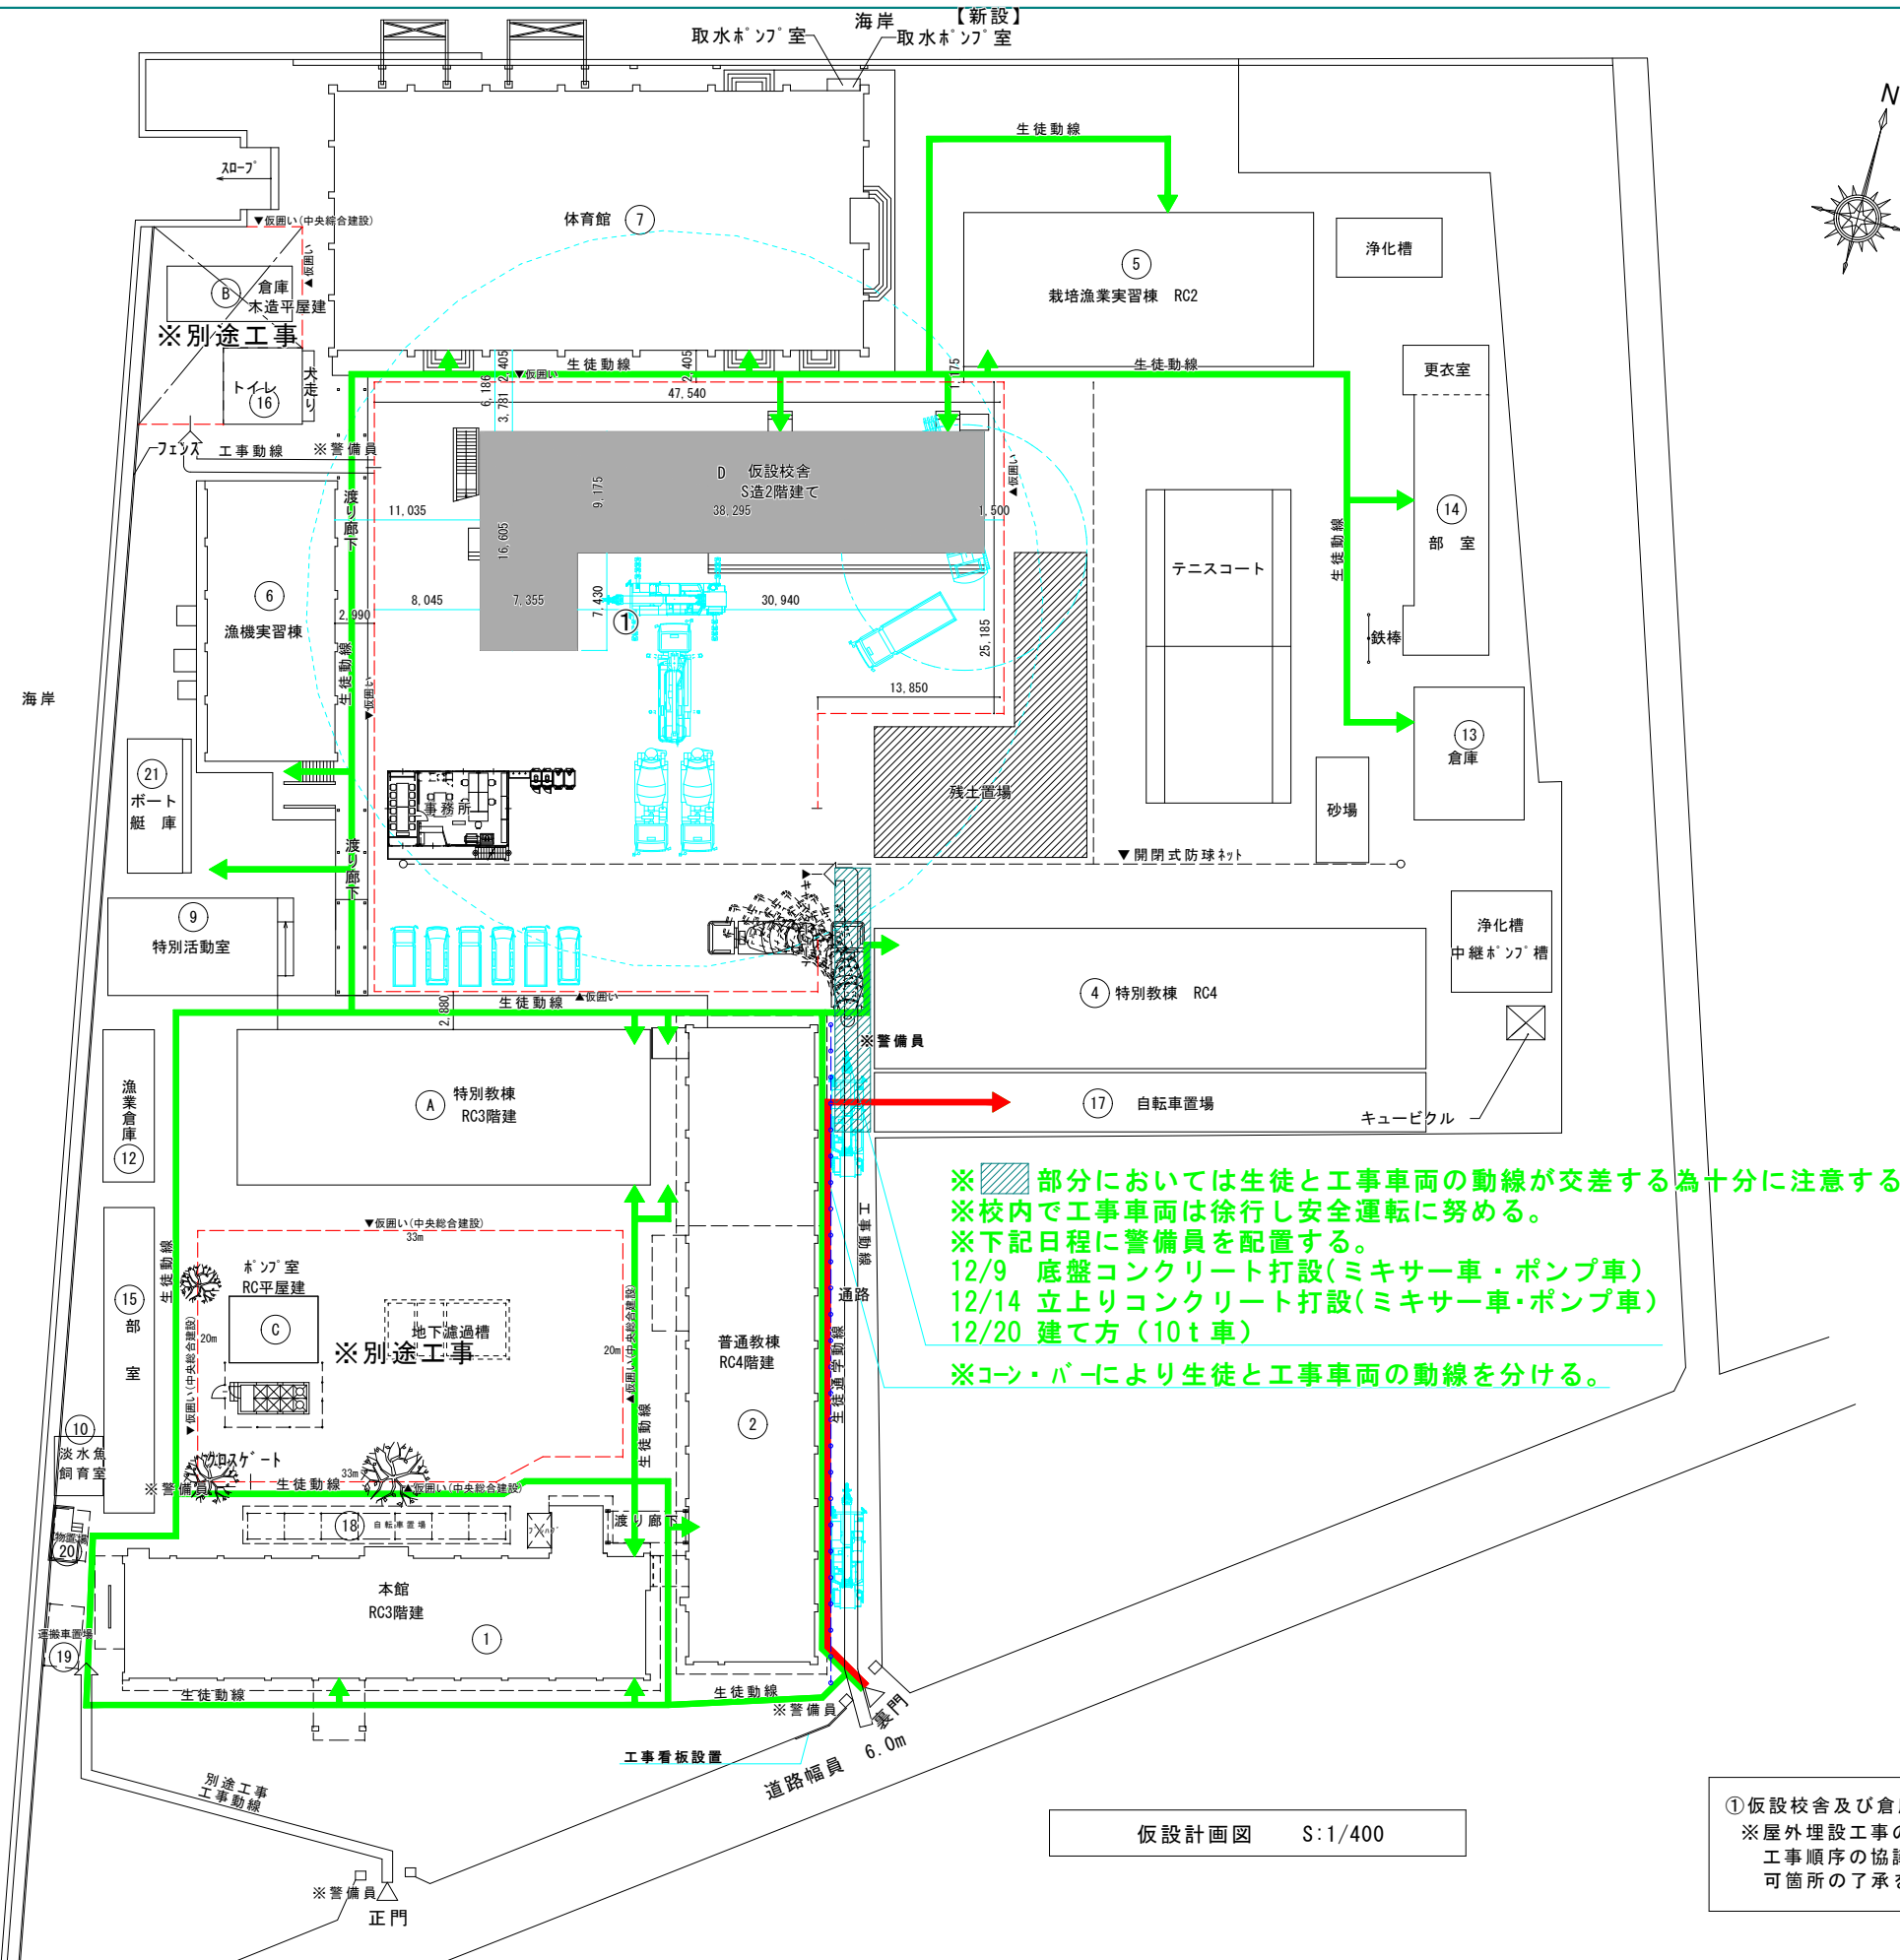

※ 部分においては生徒と工事車両の動線が交差する為十分に注意する。
 ※ 校内で工事車両は徐行し安全運転に努める。
 ※ 下記日程に警備員を配置する。
 12/9 底盤コンクリート打設(ミキサー車・ポンプ車)
 12/14 立上りコンクリート打設(ミキサー車・ポンプ車)
 12/20 建て方(10t車)
 ※ コーン・バーにより生徒と工事車両の動線を分ける。

仮設計画図 S:1/400

① 仮設校舎及び倉庫新設工事(別途工事)
 ※ 屋外埋設工事の際は、その都度
 工事順序の協議を行い、通行不
 可箇所の了承を得ること。

作成年月日	平成 28年 11月 12日	訂正内容記入欄	監理者	現場代理人	監理技術者	工事名	建(教)第18号の4 宇和島水産高校特別教棟新築外工事	縮尺	『A-2』	図番	施 - 01
訂正年月日	平成 年 月 日					図面名	仮設計画図1 (仮設校舎)	1/400			
	平成 年 月 日										
	平成 年 月 日										

二宮工務店・愛媛建設共同企業体