


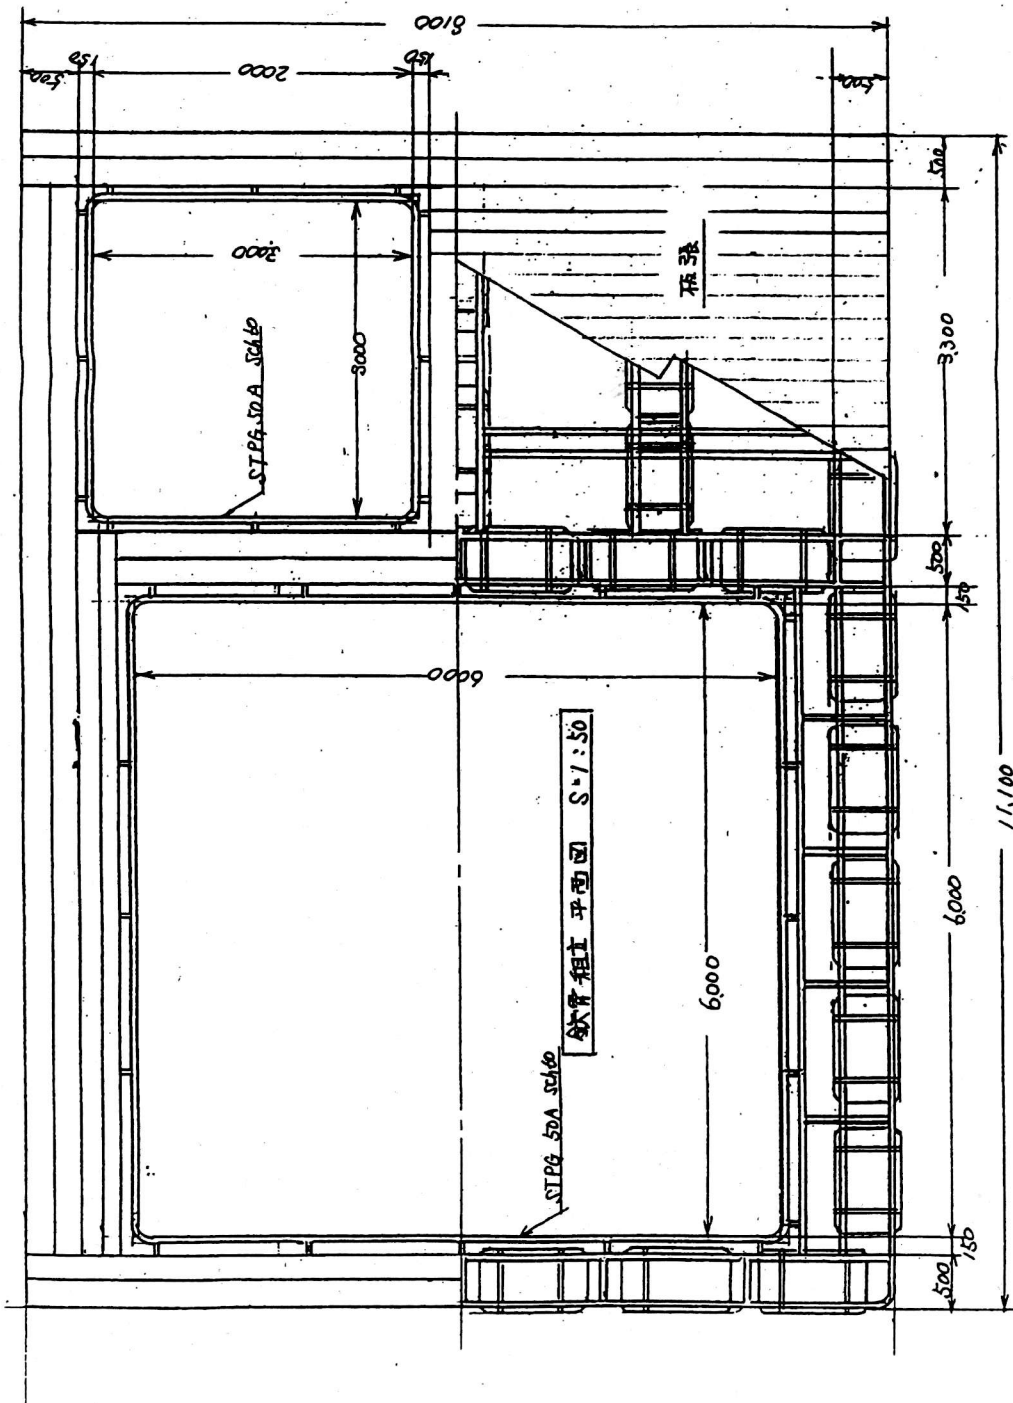

仕様詳細			
1	鉄枠	11,100 × 8,100	1式
	STPG50A sch60		
2	通路板張		
	松板	25 × 250 × 4000	10枚
		25 × 250 × 3000	2枚
		25 × 250 × 5000	8枚
		25 × 200 × 4000	4枚
		25 × 200 × 3000	15枚
3	根太(檜)	65mm角 × 3000	25本
4	KPフロート (2重カバー) #300 黒		38本
5	ロープ	9mm × 5,300	76本
	塗装		
	(1) 溶接部分カールパナイト塗布		
	(2) 上塗り エポキシ塗料塗布		
6	番線 (亜鉛引番線)		
7	通路作業台防腐和1回塗布		1式
8	新設筏設置工事		1台
9	納入期限 令和3年2月1日		
10	納入場所 宇和島市坂下津		
	愛媛県立宇和島水産高等学校養殖筏		

※生け簀上の3mの歩みの図面は別紙参照

